




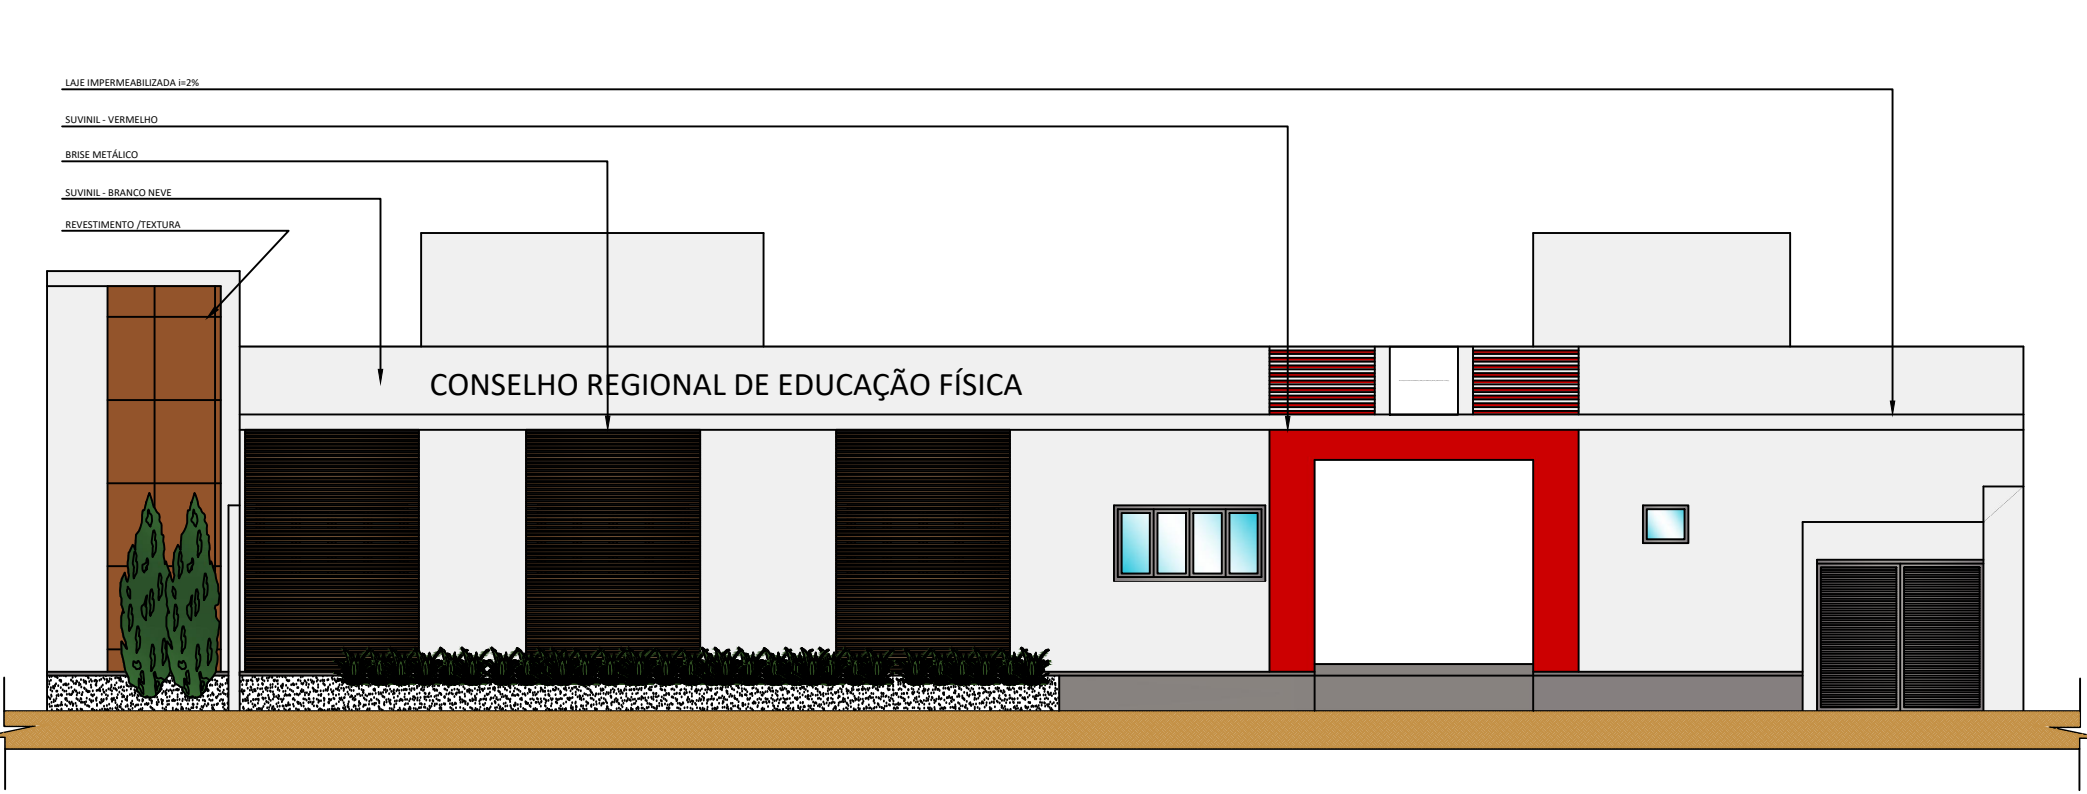


10 FACHADA FRONTAL
ESCALA: 1/100

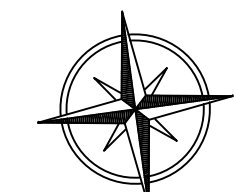


02 FACHADA LATERAL DIREITA
ESCALA: 1/50

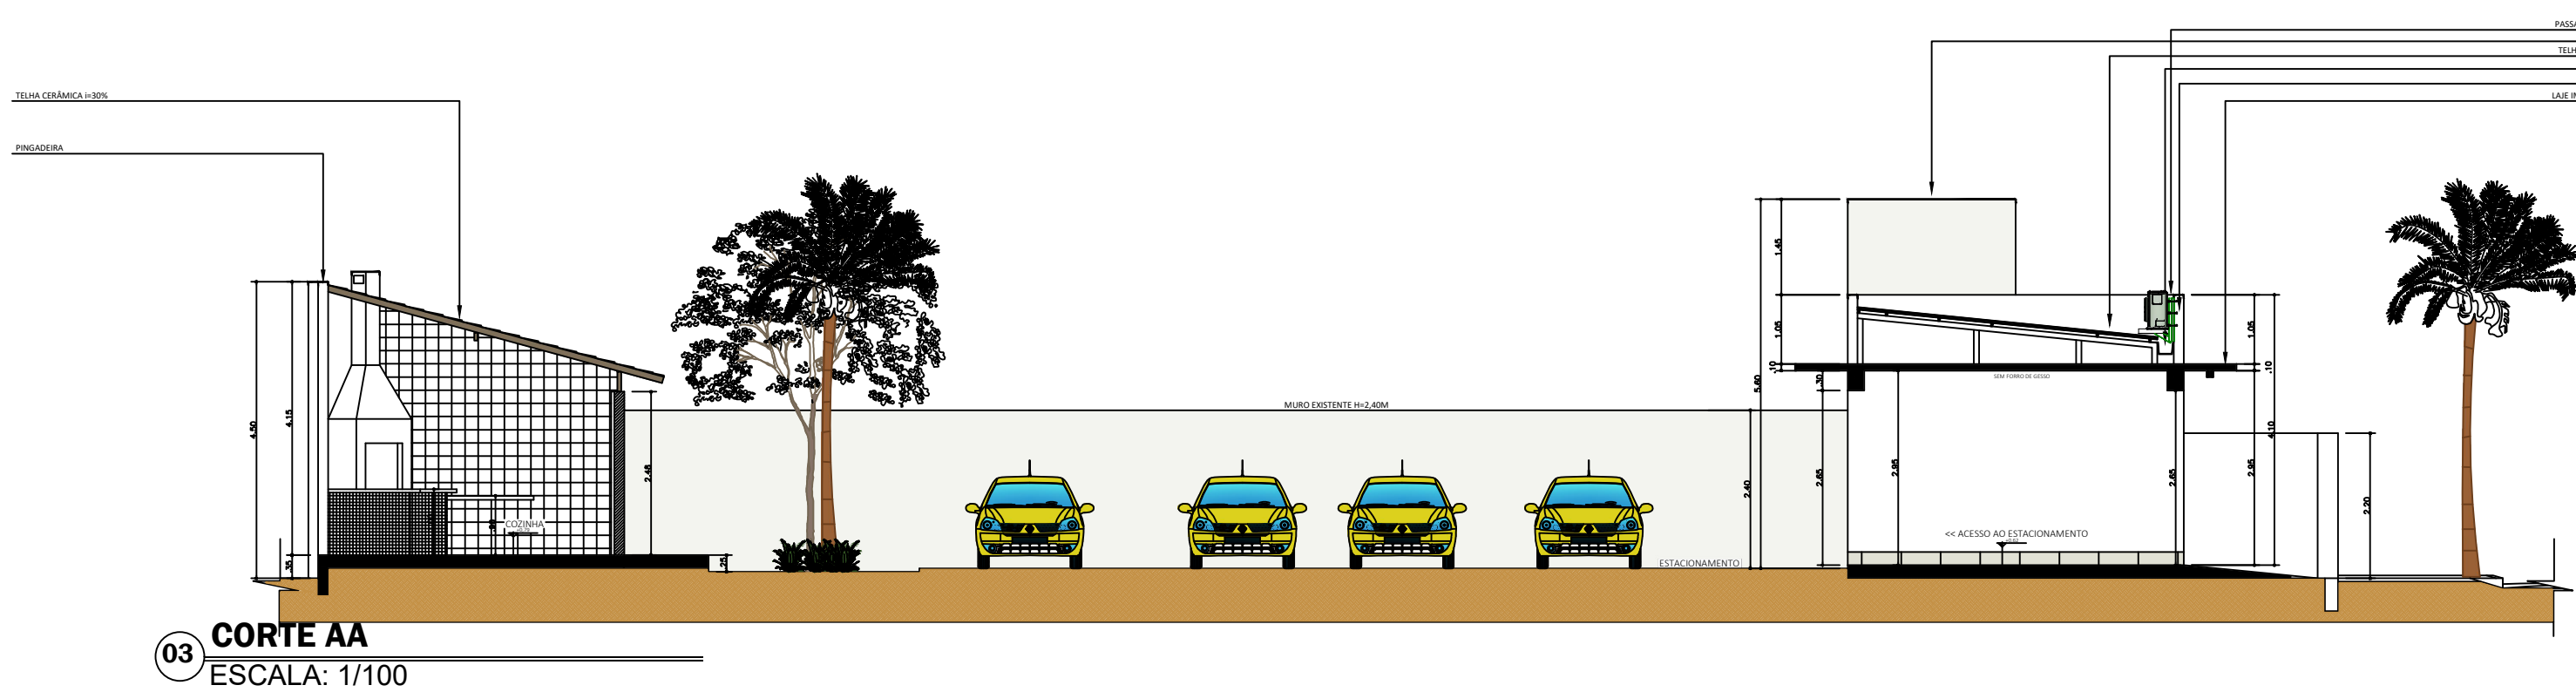


03 CORTE AA
ESCALA: 1/100

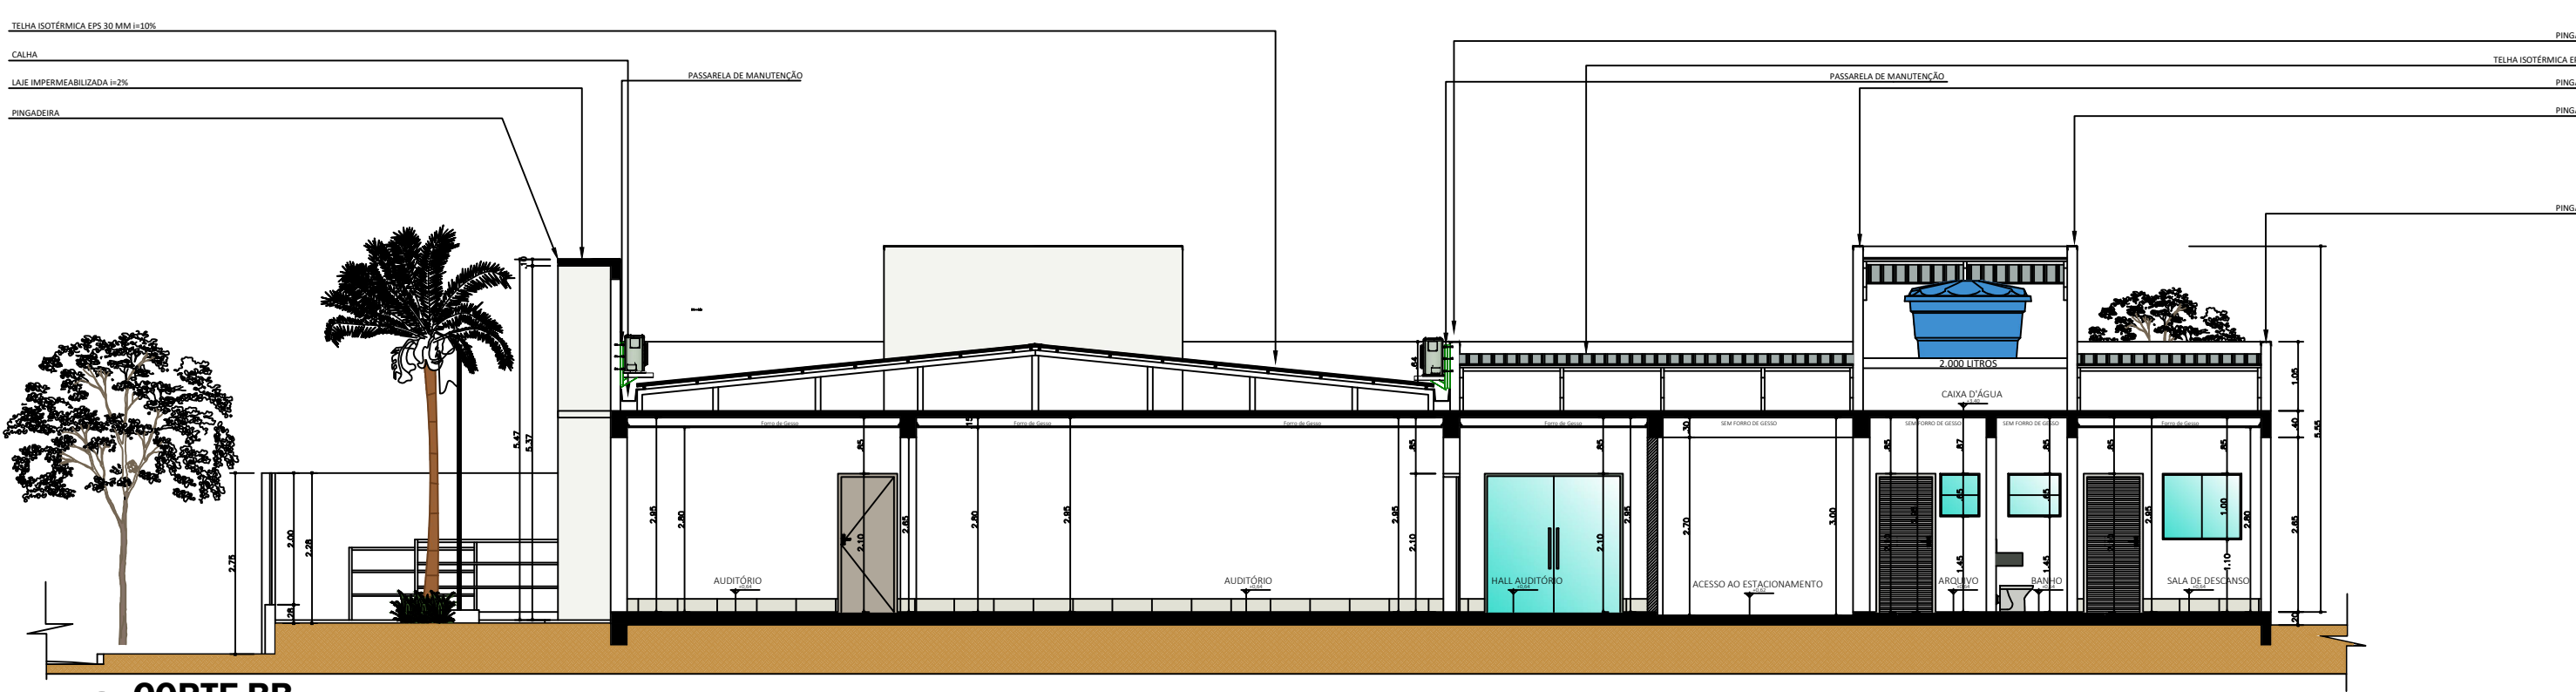

04 CORTE BB
ESCALA: 1/100


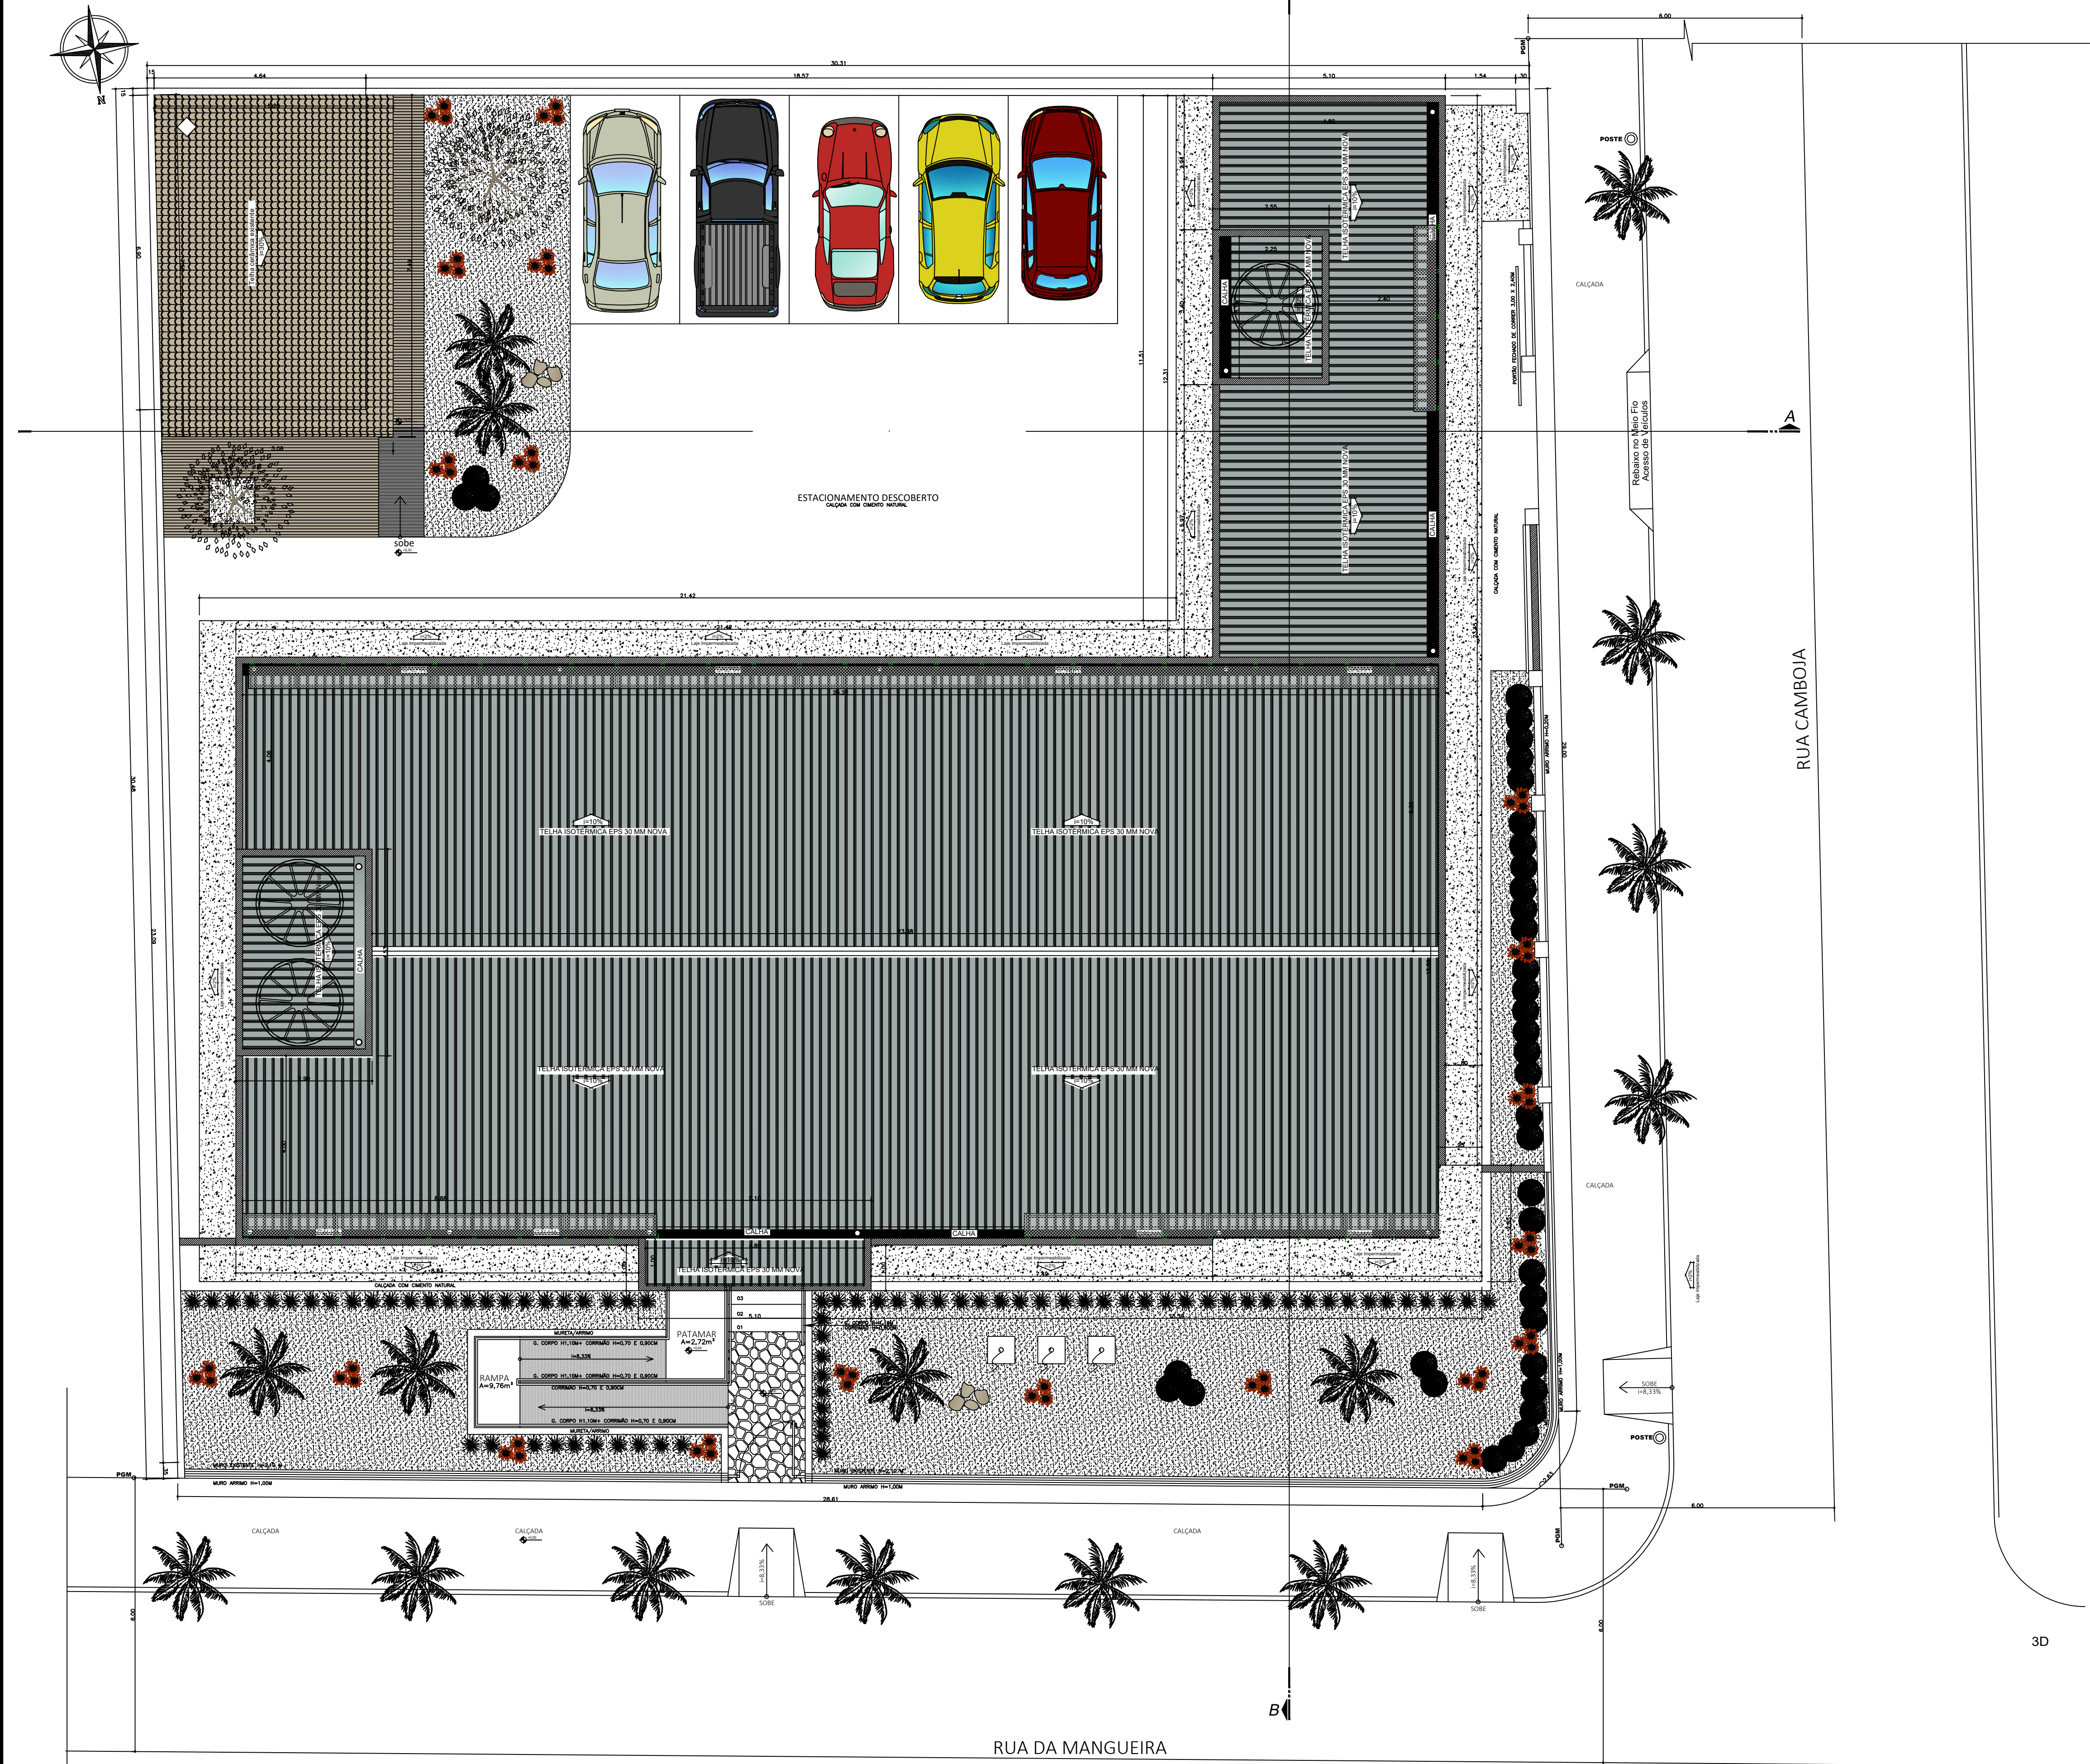


2D: BASE

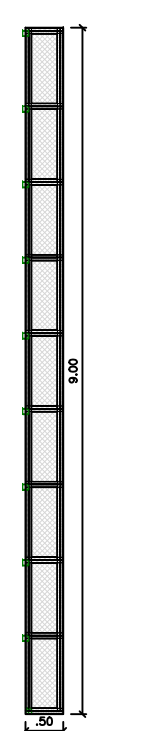


PASSARELA DE MANUTENÇÃO CONS. ED. FÍSICA
Norma de aço dobrado: ABNT NBR 14732: 2010
Aço dobrado: CF-26
Escala: 1:100

2D: FRONTAL

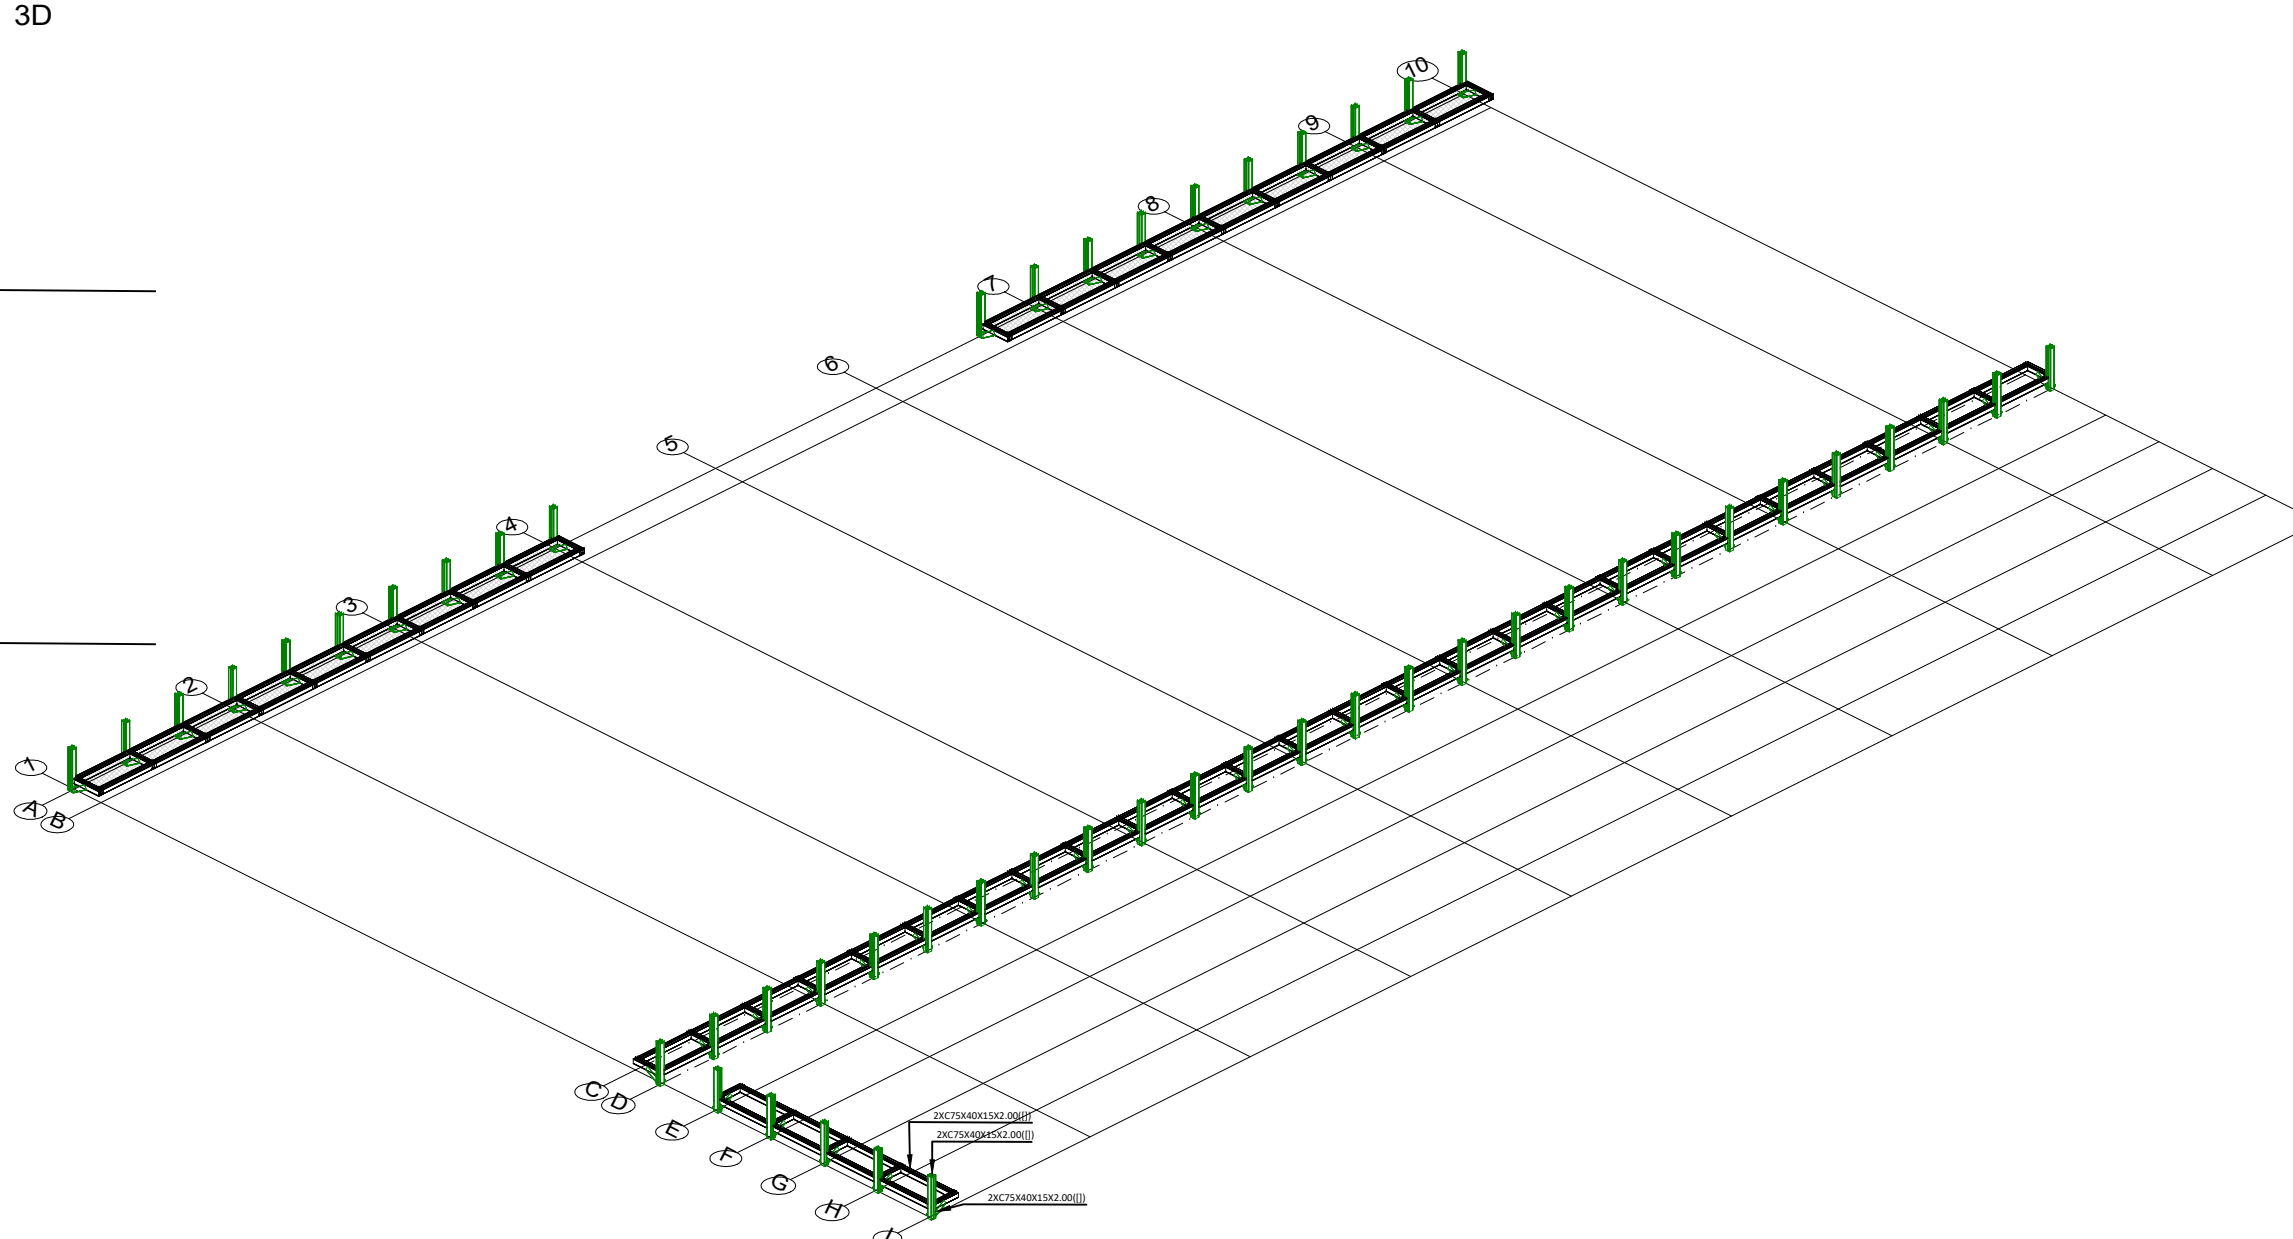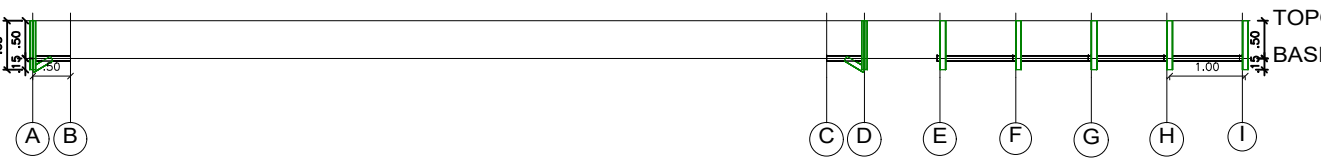

PASSARELA DE MANUTENÇÃO CONS. ED. FÍSICA
Norma de aço dobrado: ABNT NBR 14732: 2010
Aço dobrado: CF-26
Escala: 1:100

LISTA DE MATERIAIS

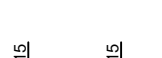ITENS	QTDE	DESCRIÇÃO	PEFIL	SUGESTÃO DE ELETRODO	TIPO DO MATERIAL	COMPRIMENTO (M)
1	52	2XC-75X50X17X2.00		E-70.18	CF-26	1.15
2	52	2XC-75X50X17X2.00		E-70.18	CF-26	0.50
3	2	2XC-75X50X17X2.00		E-70.18	CF-26	8.00
4	2	2XC-75X50X17X2.00		E-70.18	CF-26	26.00
5	4	2XC-75X50X17X2.00		E-70.18	CF-26	9.00
6	1	TELA DE AÇO EM CHAPA EXPANDIDA				24 M²

OBS: CONFERIR MEDIDAS EM OBRA.

NOTAS GERAIS

- DIMENSÕES EM MILÍMETROS E ELEVAÇÕES EM METROS, EXCETO ONDE INDICADO.
- O DETALHAMENTO, FABRICAÇÃO E MONTAGEM DAS ESTRUTURAS METÁLICAS DEVERÃO SER REALIZADOS DE ACORDO COM A NORMA NBR 8800.
- TODO O AÇO ESTRUTURAL EMPREGADO NA FABRICAÇÃO DAS ESTRUTURAS DEVERÁ ESTAR DE ACORDO COM AS ESPECIFICAÇÕES ABAIXO:
 - PERFIL EM CHAPA DOBRADA: ASTM A570 Gr.36
 - PERFIL LAMINADO PADRÃO AMERICANO: ASTM A36
 - CHAPAS E BARRAS REDONDAS: ASTM A36
 - SOLDAS ELETRODOS: AWS E 70XX
 - PARAFUSOS GALVANIZADOS: ASTM A 325
- LIGAÇÕES SOLDADAS DEVERÃO SER EXECUTADAS CONFORME AWS.
- PROTEÇÃO E PINTURA PARA AMBIENTE COM UMIDADE E PRODUTOS QUÍMICOS CONFORME NBR 8800 ANEXO N (CLASSE C3):
LIMPEZA: JATO AO METAL QUASE BRANCO (SSPC-SP10);
BASE: 1 DEMÃO 125 MICRONS DE "PRIME" EPOXIDICO;
ACABAMENTO: 2 DEMÃOS 120 MICRONS DE ESMALTE SINTÉTICO POLIURETÂNICO ALIFÁTICO.

Tabela resumo												
Material		Série	Perfil	Comprimento			Volume			Peso		
Tipo	Designação			Perfil (m)	Série (m)	Material (m)	Perfil (m³)	Série (m³)	Material (m³)	Perfil (kg)	Série (kg)	Material (kg)
Aço dobrado	CF-26	C	C75X40X15X2.00, Caixa dupla soldada	170.960	170.960	170.960	0.117	0.117	0.117	921.87	921.87	

Aço dobrado: Quantitativos das superfícies a pintar				
Série	Perfil	Superfície unitária (m²/m)	Comprimento (m)	Superfície (m²)
C	C75X40X15X2.00, Caixa dupla soldada	0.312	170.960	53.335
Total				53.335

MAFRA ENGENHARIA

TIPO DE OBRA:	RESIDENCIAL	CONSTRUÇÃO
OBRA:	CONSELHO REGIONAL DE EDUCAÇÃO FÍSICA 17ª REGIÃO DO ESTADO DE MATO GROSSO.	
PROPRIETÁRIO/ CNPJ:	CONSELHO REGIONAL DE EDUCAÇÃO FÍSICA 17ª REGIÃO DO ESTADO DE MATO GROSSO.	
ENDEREÇO:	RUA GENEROSO CIRIACO MACIEL, N° 02, QD 02, JARDIM PETRÓPOLIS, CIJABÁ-MT.	
AUTOR DO PROJETO: CREA:	WASHINGTON LUIS BATISTA CRUZ ENG. CIVIL/ ENG. DE RES. DO TRABALHO MT 037862	
RESPONSÁVEL TÉCNICO P/ OBRA:		

PROJ. ESTRUTURAL DE PASSARELA METÁLICA

ASSUNTO: PLANTA DE BAIXA E CORTES		
DATA DE ENTREGA: 14/07/2020	LATITUDE: 14° 02' 00" S LONGITUDE: 51° 02' 00" W	QUADRO DE ÁREAS: 24 M²
	TAXA DE OCUPAÇÃO:	
	CORFICIENTE DE APROXIMAMENTO (Conforme legislação municipal)	
ART PROJETO: ANEXO	DESENHO:	

ESTR